



Ansicht - Blick Richtung Brigach

Relevante Wasserspiegel an Achse (DHNZ2016):
 WSP MG-Hst: 699,329 m ü. NNH
 WSP MÜ-Hst: 699,376 m ü. NNH
 WSP MO-Hst: 699,496 m ü. NNH
 = Stützseignagel
 WSP HD₃₀-Plan: 701,174 m ü. NNH



HINWEIS
 Konzept basierend auf
 wenig installierten
 Planungsgrundlagen,
 Höhen und Lagen
 eingeschätzt.

Anlage zur DS 1281



Ufer-Promenade

| Plan-Nr. | Planbezeichnung | Plancode | Datum | Verfasser |
|------------------|--|---|----------|---|
| B P | Bebauungsplan mit öffentlichen Bauvorschriften gemäß § 74 Landschaftsordnung (LBO) "Altes Tonhallenareal" in Stadtkern-Villingen | 2021_Fuehrerzettel | 19.10.21 | Stadtplanungsausschuss, Angelegenheiten |
| B A A | Villinger Schwenningen Anpasserte Entwurfarbeiten | Angemessener Entwurf | 24.11.21 | Büro für Architektur, FB |
| M U L | MÜLLER Alte Tonhalle Bestandsplan (Höhenbelegungsplan) | 20210909_Vg_LKUNEN ALTE TONHALLE - Bestandsplan.pdf | 08.09.21 | Vermessungsausschuss, Jürgen Kneuber |
| M U S W | Umbau des Projekts Villinger an der Brigach, Wasserspiegel HD, MNG, MG, Logdaten | C:\Villinger\Projekte\UML\WSP\2023\04\04.pdf | 02.02.22 | Regierungspräsidium Freiburg - Abz. Umwelt, Referat 53.2 - HD, US, UL, SW |

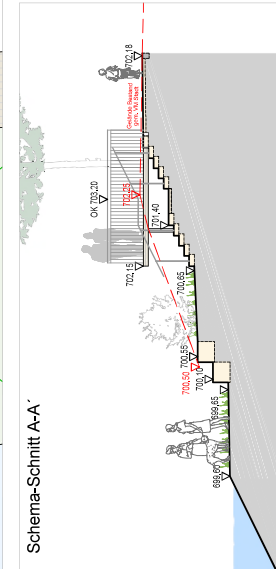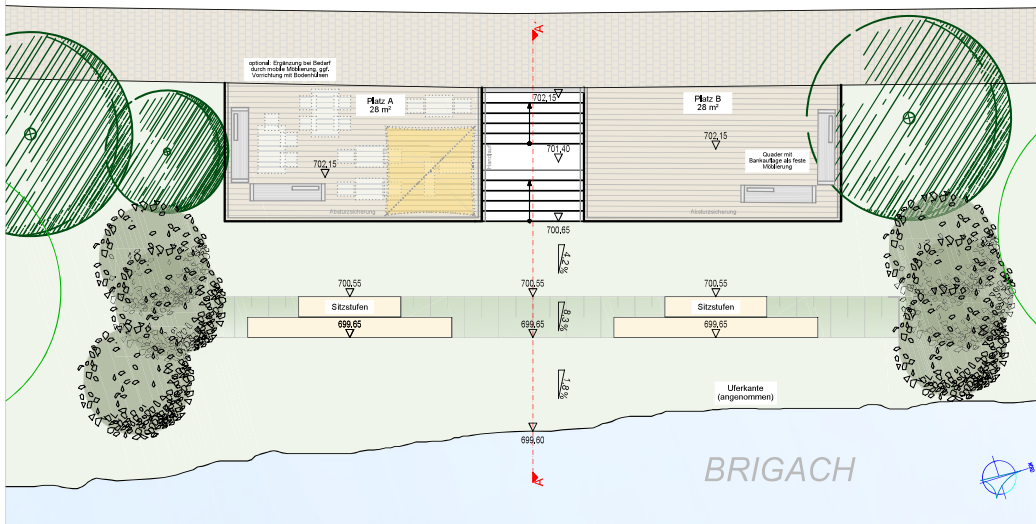

Schema-Schnitt A-A

| | | | | | |
|--|--|---|--|--|--|
| Projekt Villingen Schwenningen Neues Tonhallenareal | | Architekt Brückner Architekten GmbH Gabriele-Max-Str. 4 81545 München | | Konzept Aussenanlagen Uferpromenade | |
| Bauherr SP Commercial Development GmbH Sebastianstraße 31 91058 Erlangen | | Fachplanung Freianlagen LANDSCHAFT + DESIGN Sebastian Hüttinger - Landschaftsarchitekten <small>Bismarckstraße 155 - 90478 Nürnberg - Telefon: 0911-400 7970 - info@landschaft-design.de</small> | | | |
| | | Maßstab: 1:100 | | Plan-Nr.: K 4 | |
| | | Datum: 13.10.2022 | | Bearbeitet von: dp | |